


BVH Gerersdorf - Am Steinried

Lageplan Haus 10

SW = Sonderwunsch: Pool mit 8,0 x 4,0 m

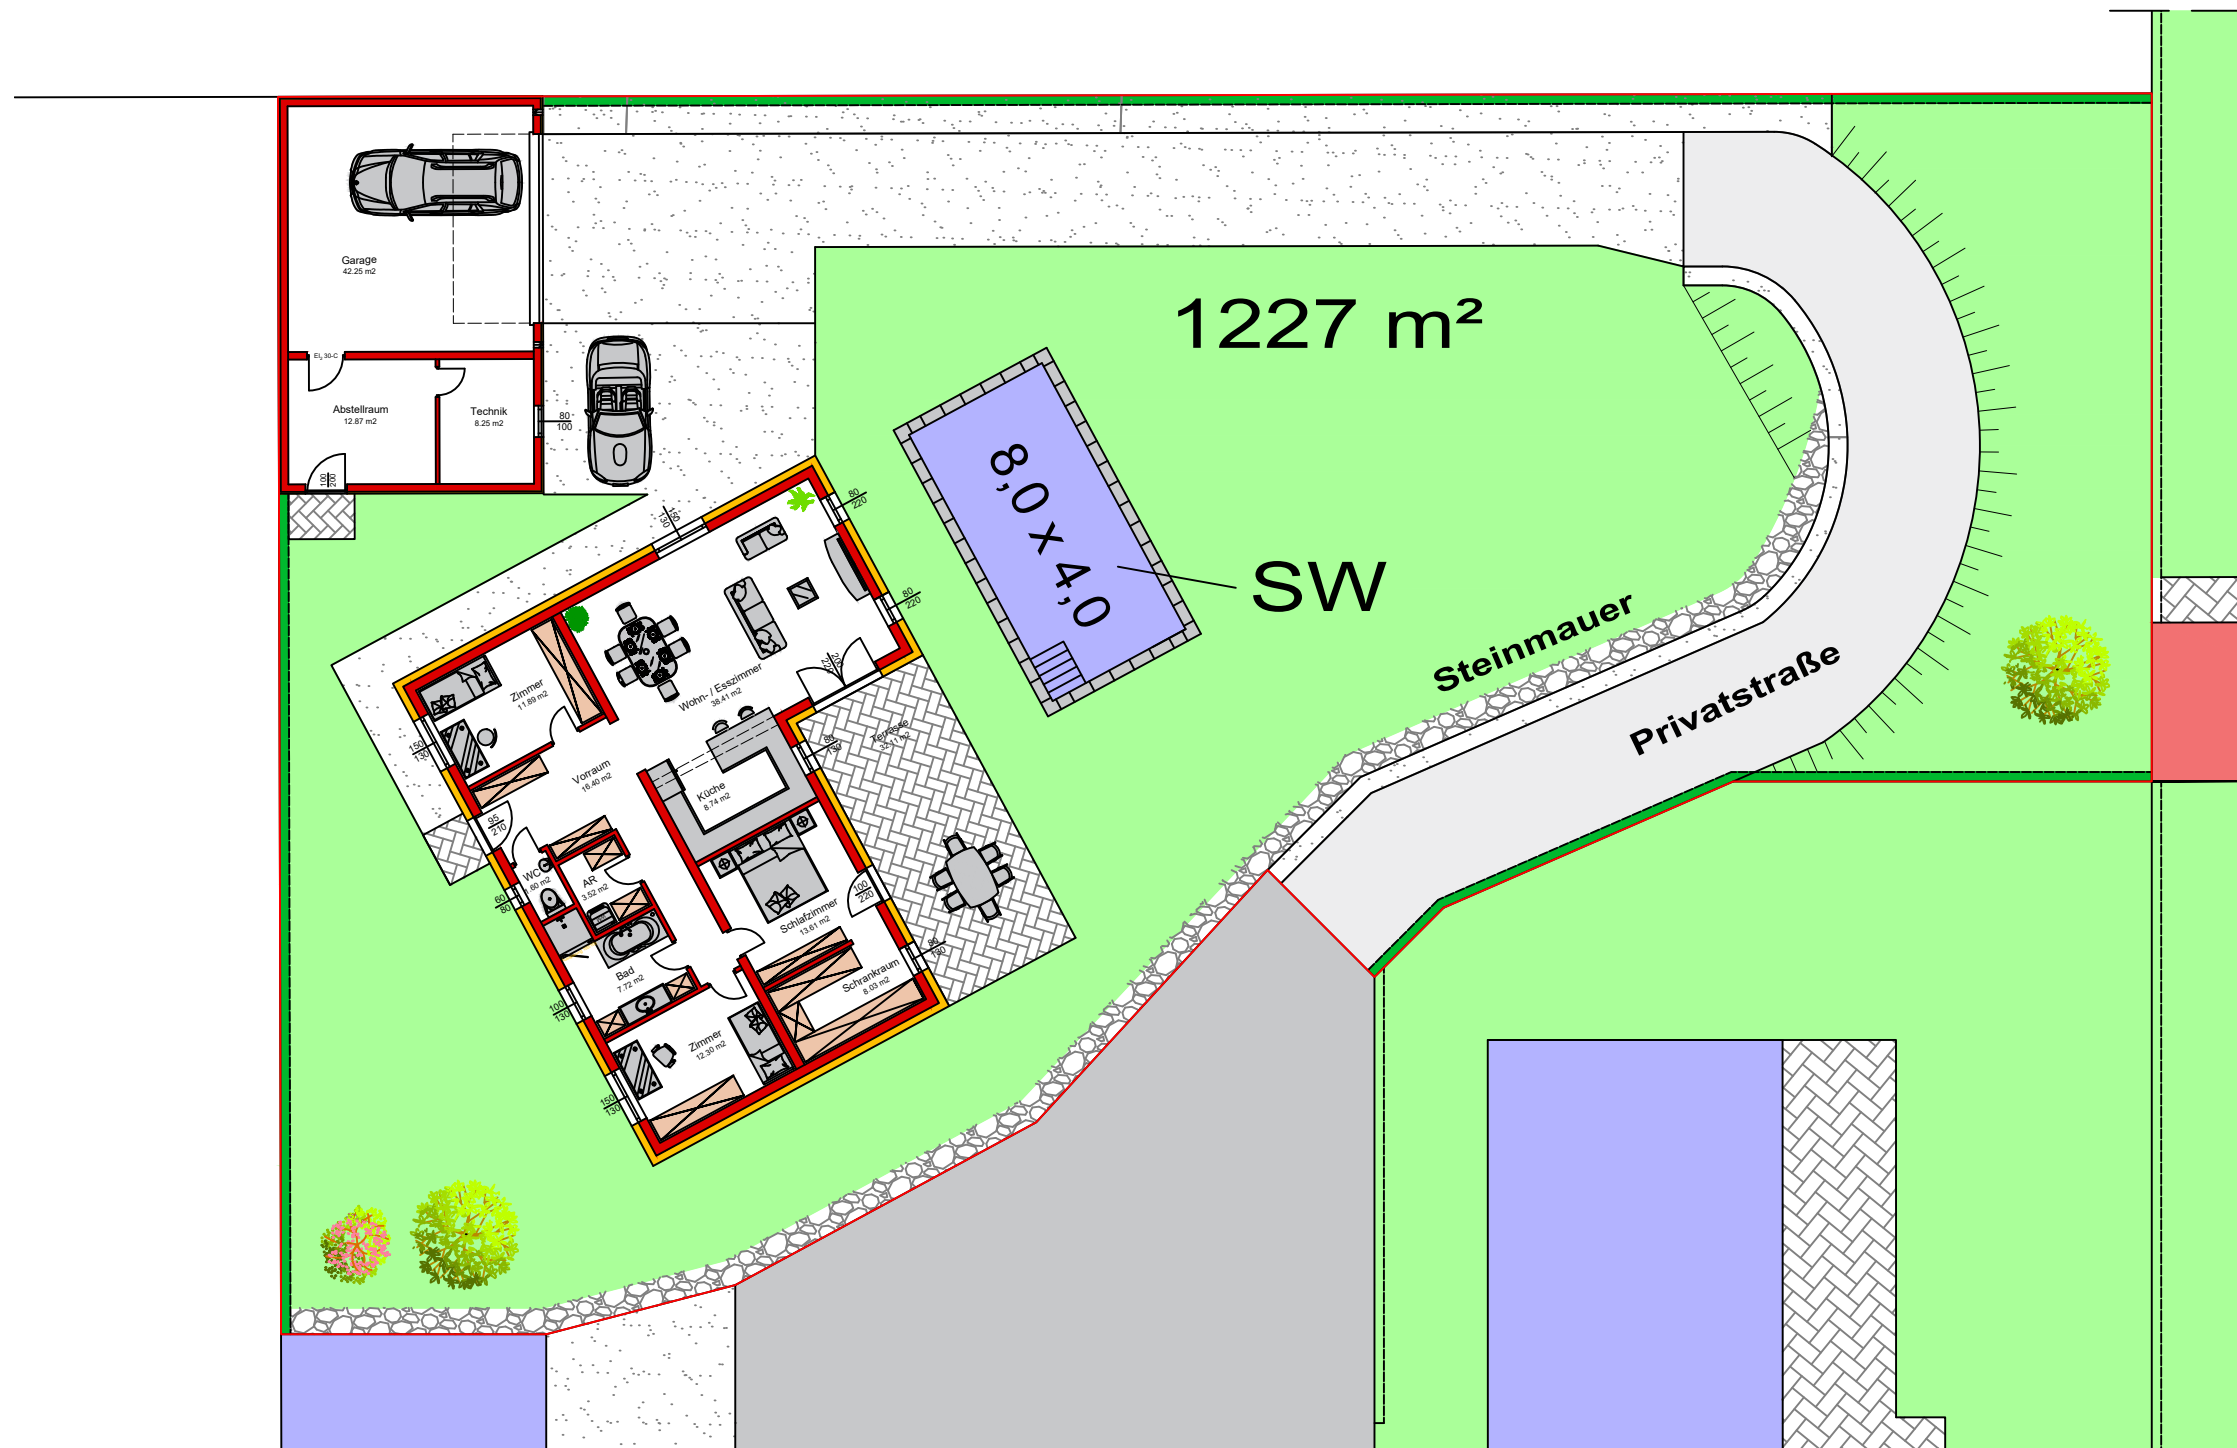

Maßstab 1:200

Stand: 24.09.2020