


# EFH - Haus 7

## Möblierungsvorschlag

### Variante: Schrankraum

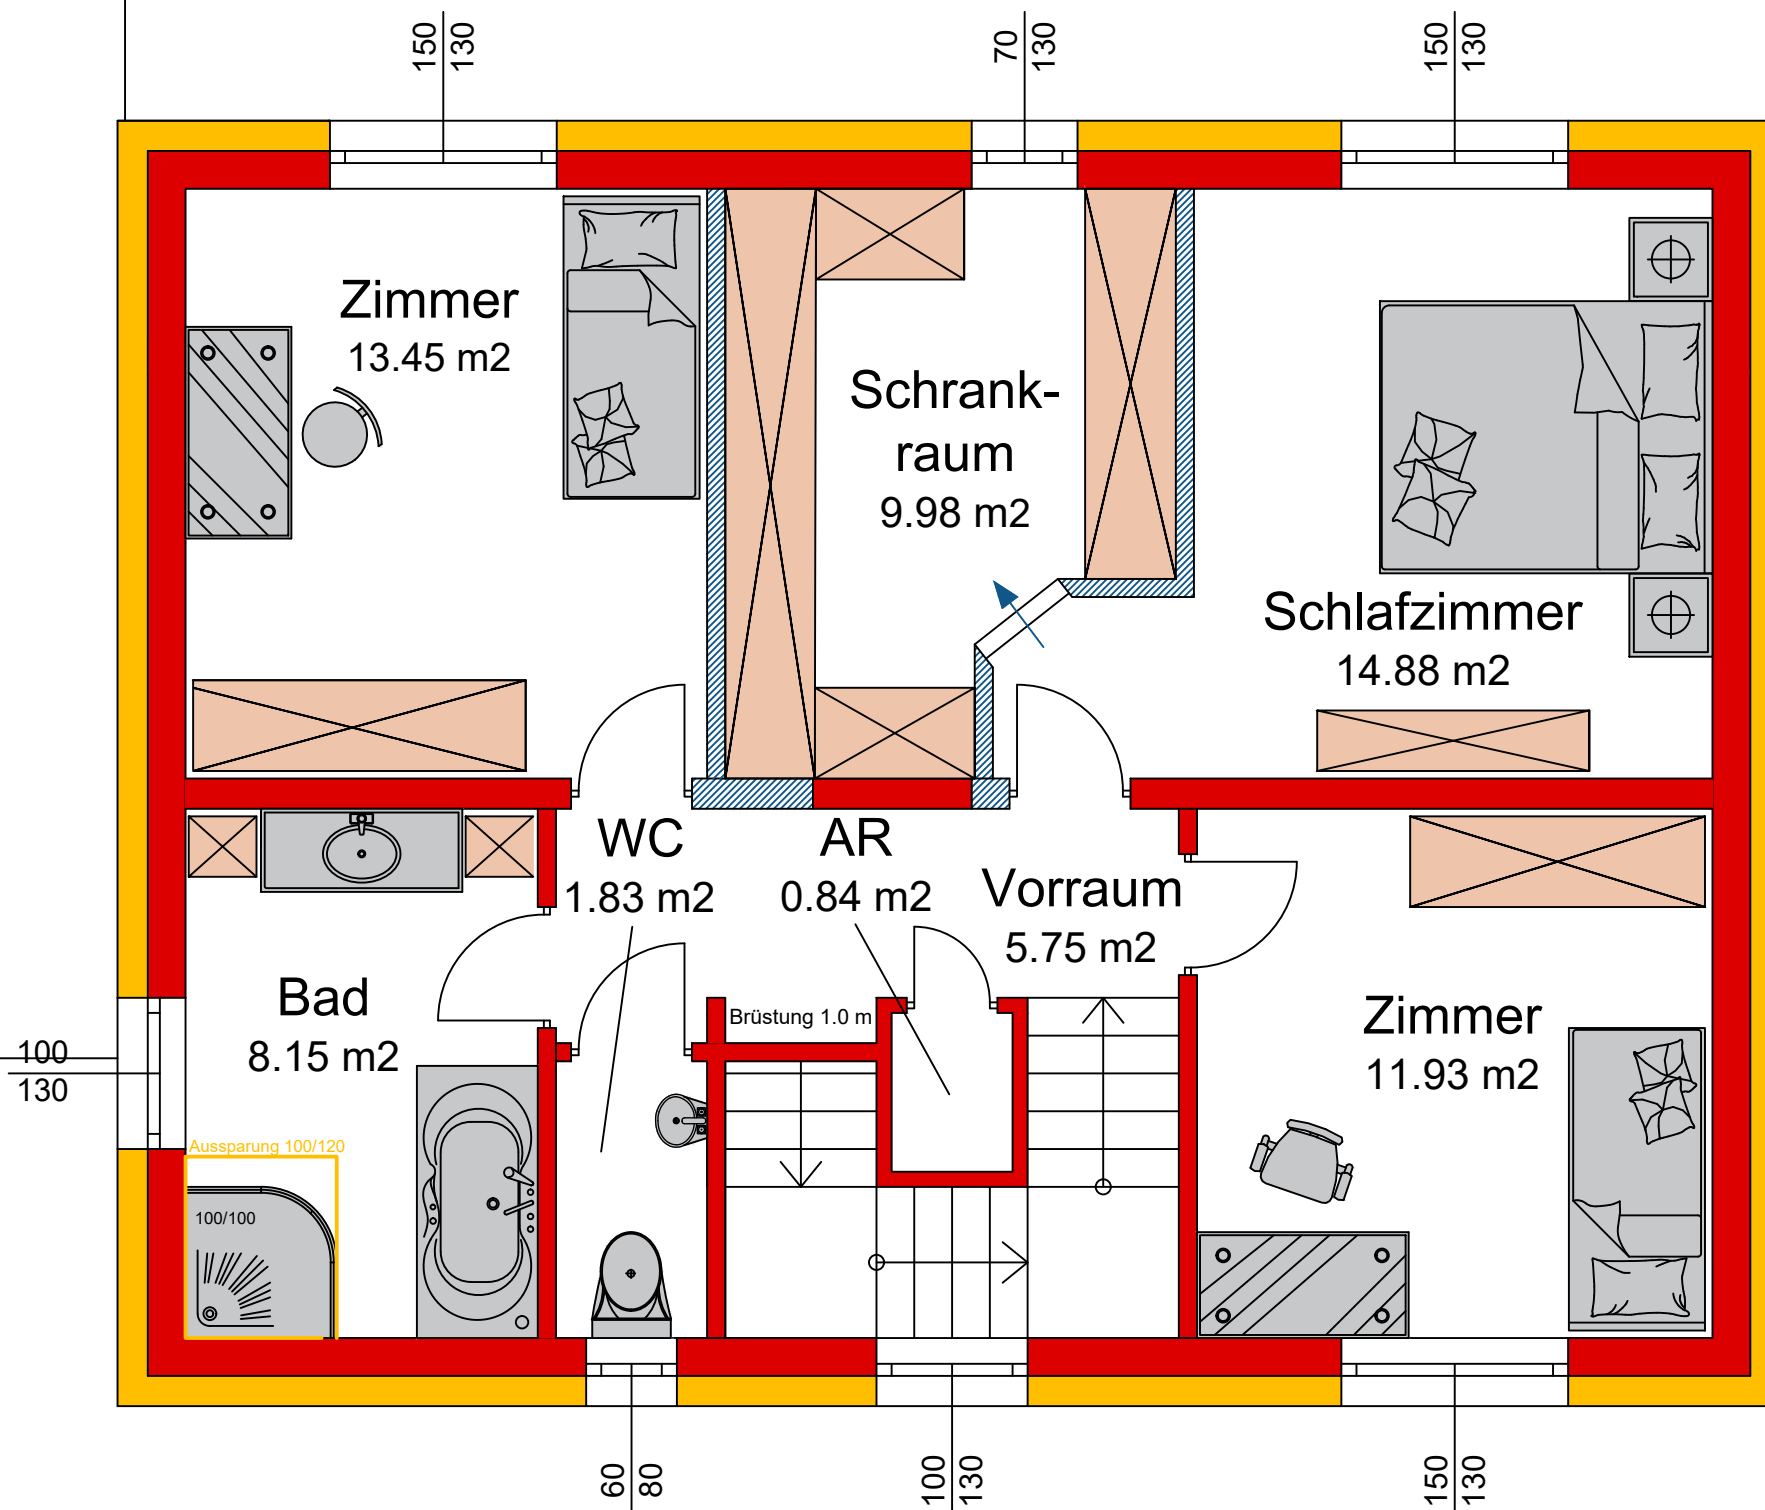

**Dachgeschoss**  
**66,81 m<sup>2</sup>**  
M 1:50