


# EFH - Haus 8

## Möblierungsvorschlag

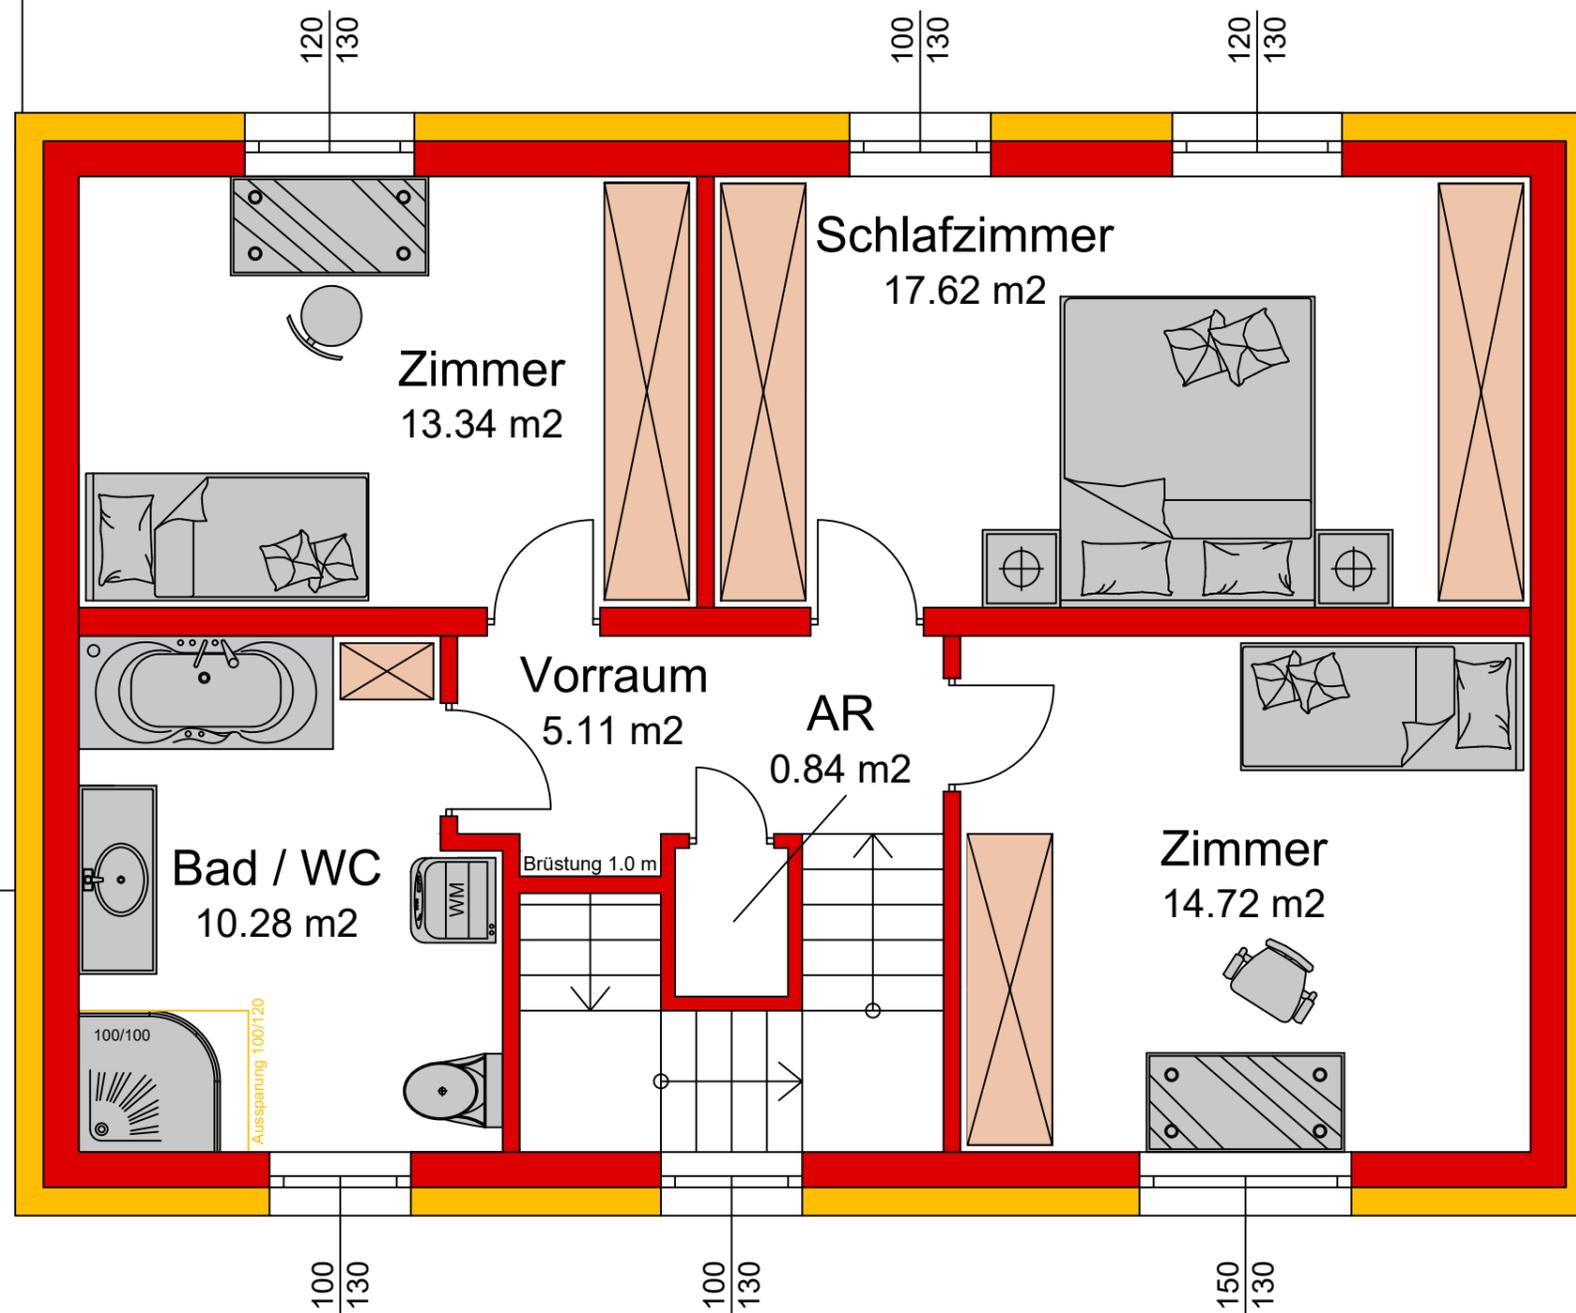

**Dachgeschoss**  
**61,91 m<sup>2</sup>**  
M 1:50