


DHH - Haus 12

Möblierungsvorschlag

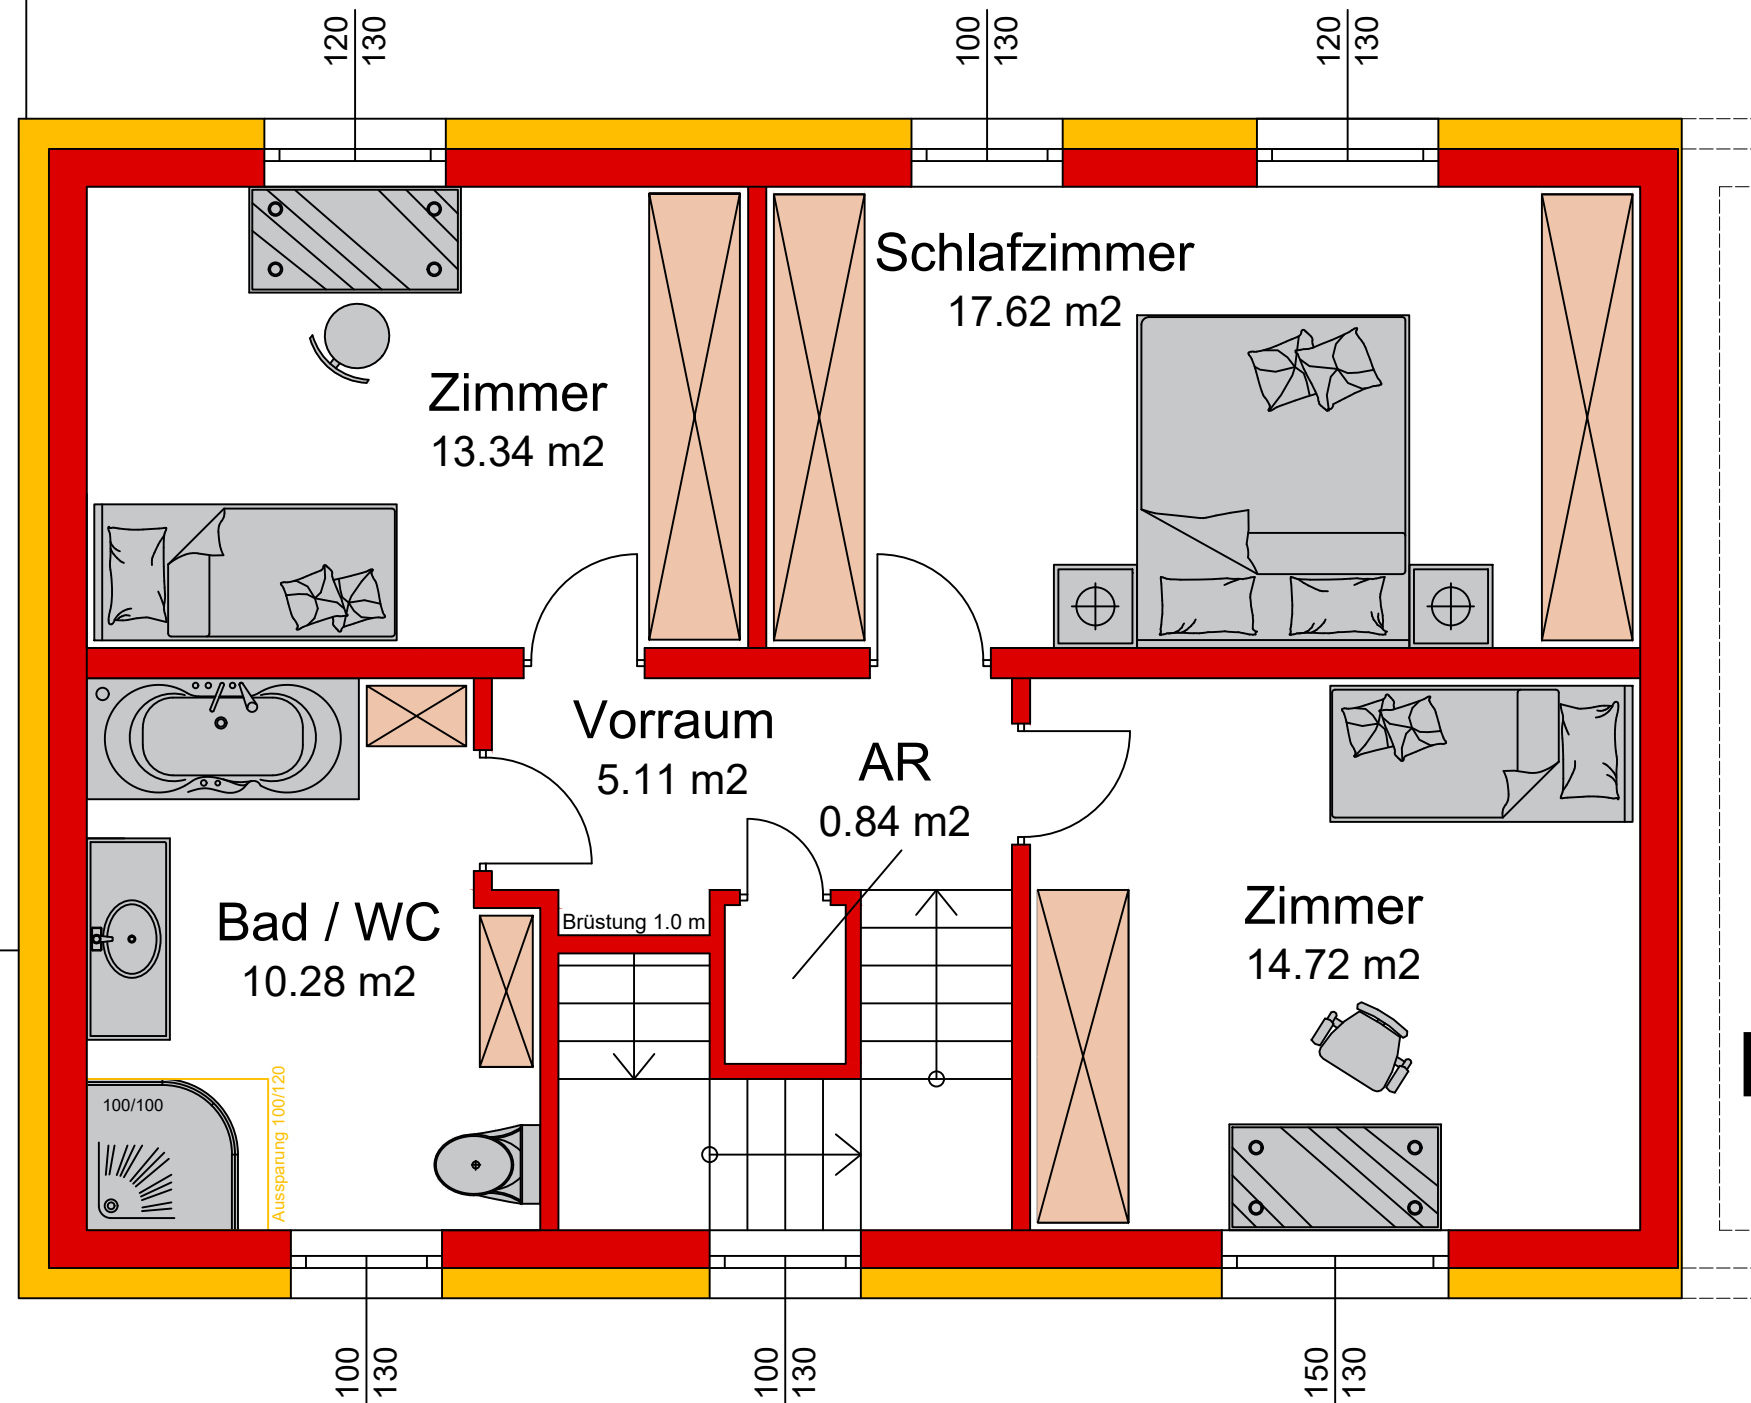

Dachgeschoss
61,91 m²
M 1:50