


# BVH "Am Steinried" - Gerersdorf: **BGLW**

## **Haus 10**

### **Möblierungsv.**

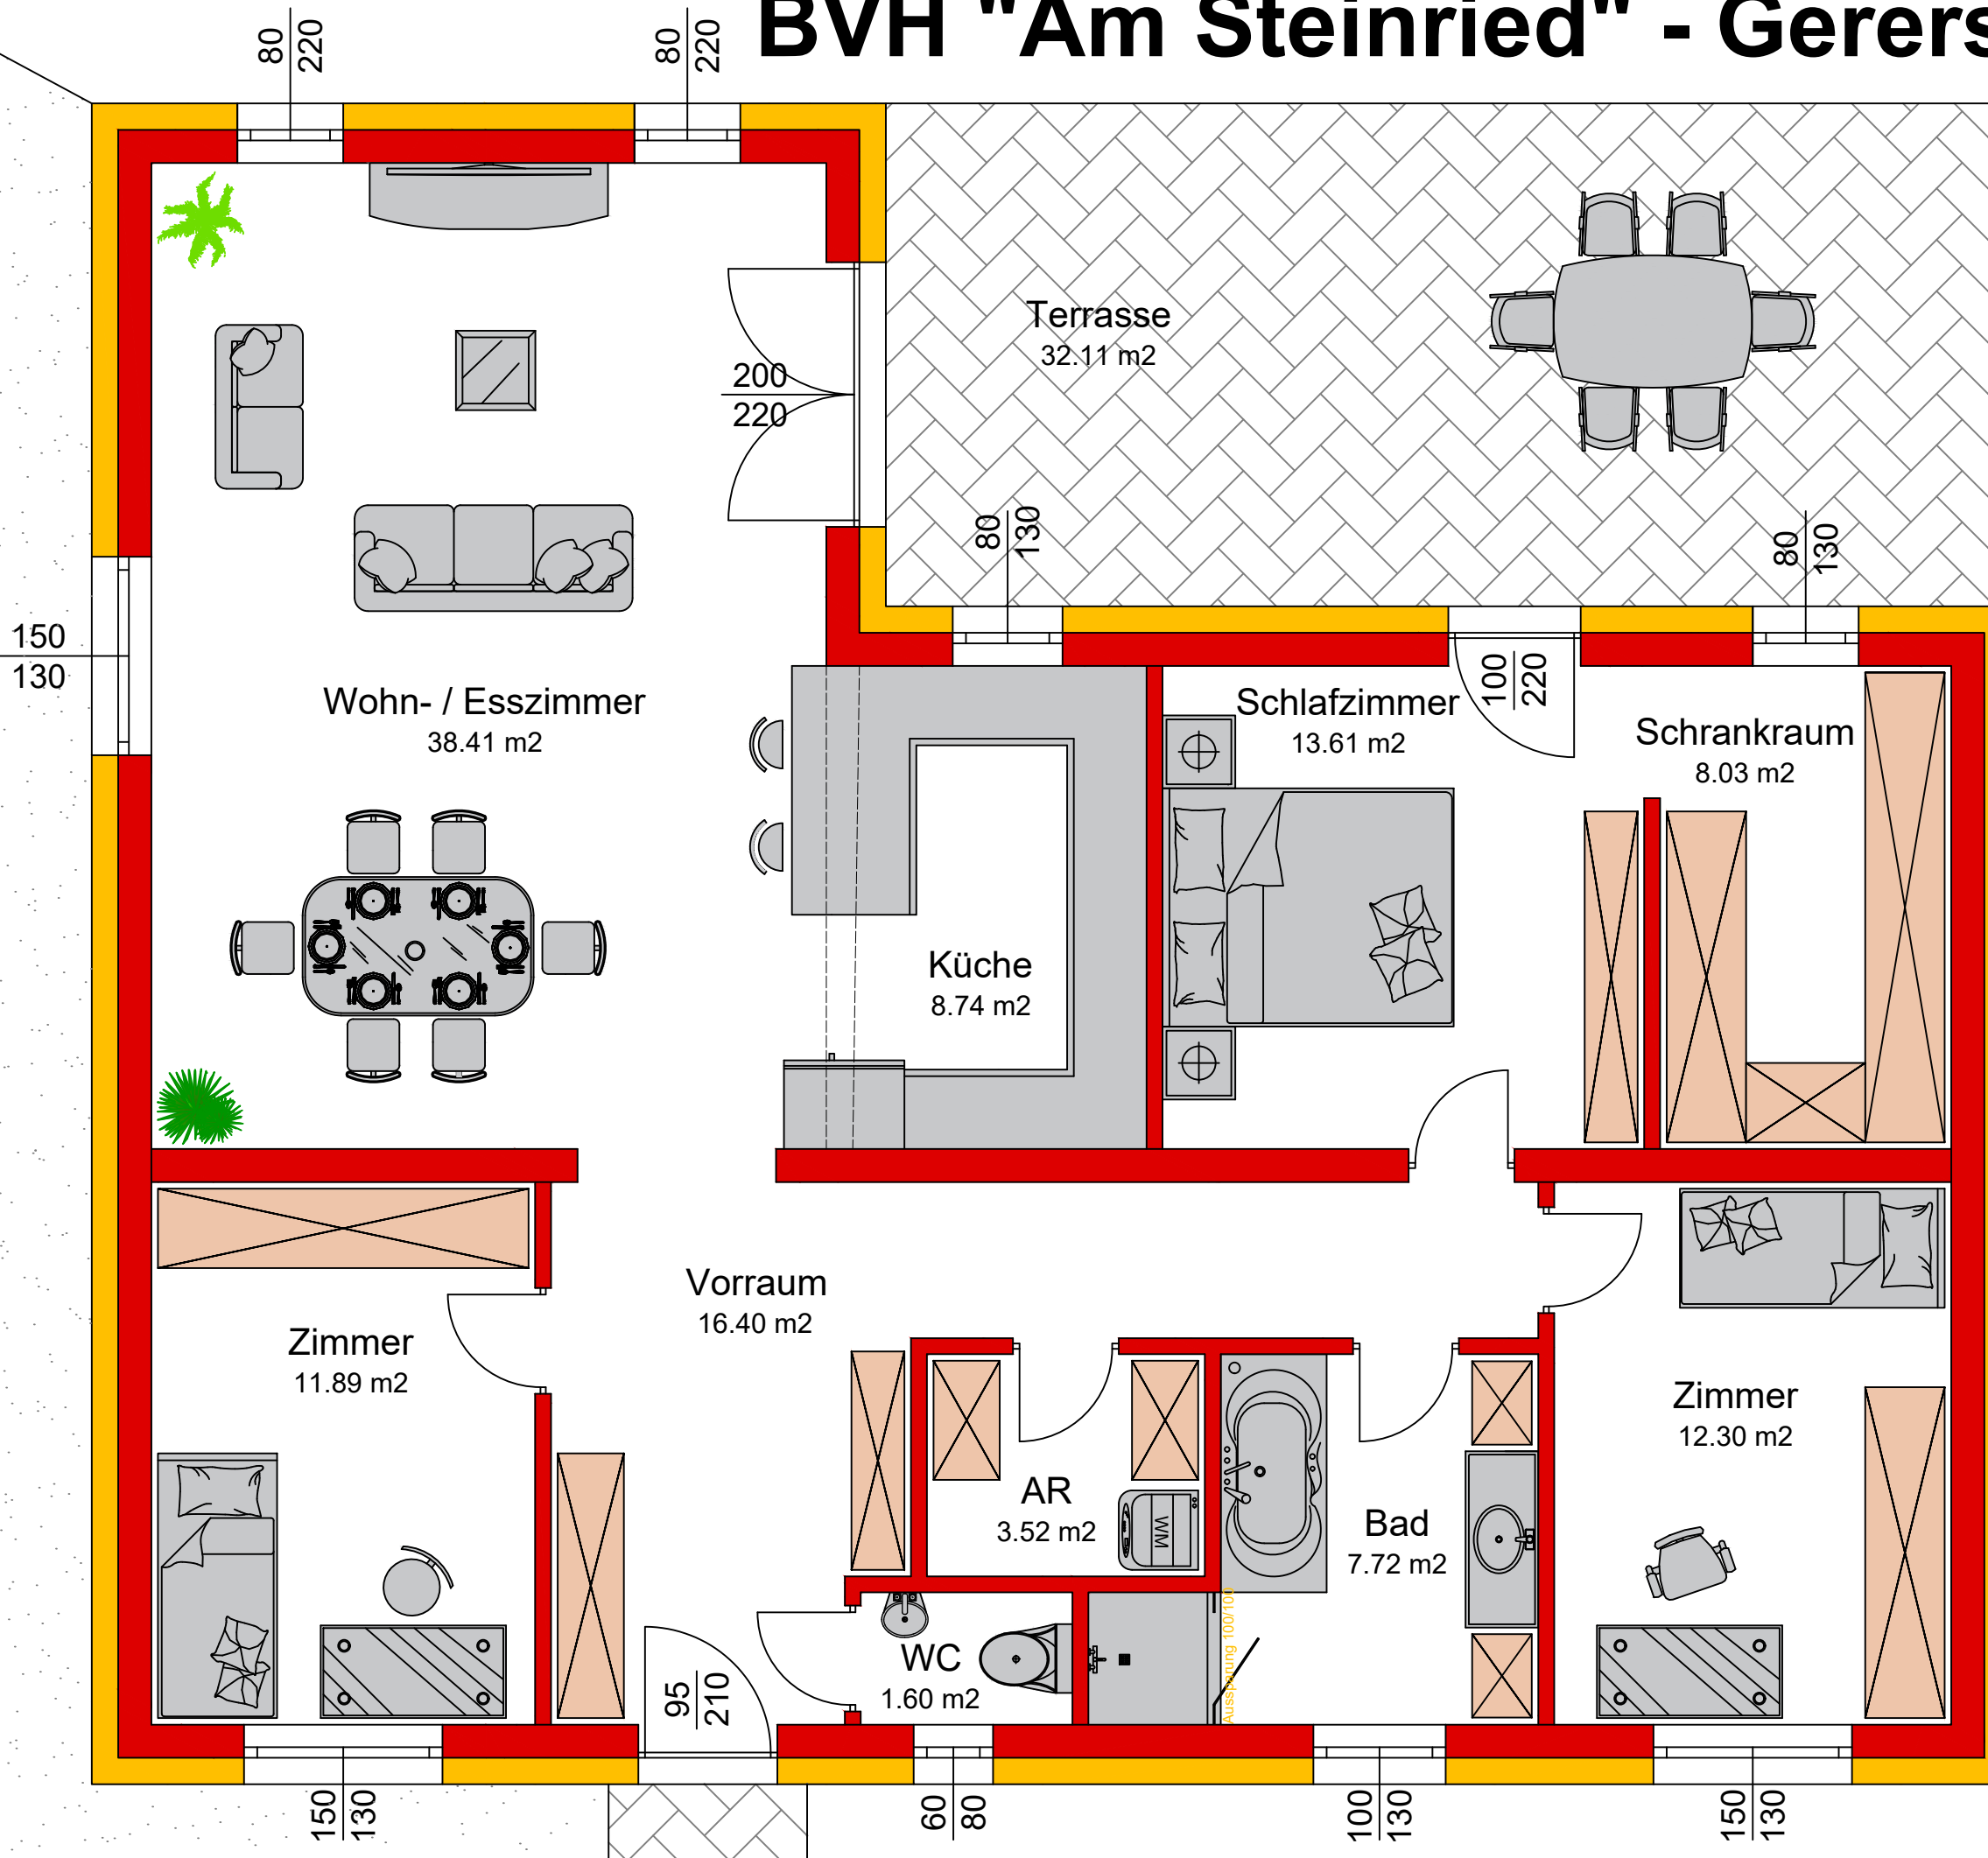

**EG** 122,22  
**ΣWNFL** 122,22 m<sup>2</sup>

**Garage** 42,25  
**Technik** 8,25  
**Abstellr.** 12,87  
**ΣNFL** 185,59 m<sup>2</sup>

### **Erdgeschoss**

122,22 m<sup>2</sup>

M 1:50

Stand: 28.09.2020