


# BVH "Am Steinried" - Gerersdorf: EFH - Haus 3

## Möblierungsvorschlag

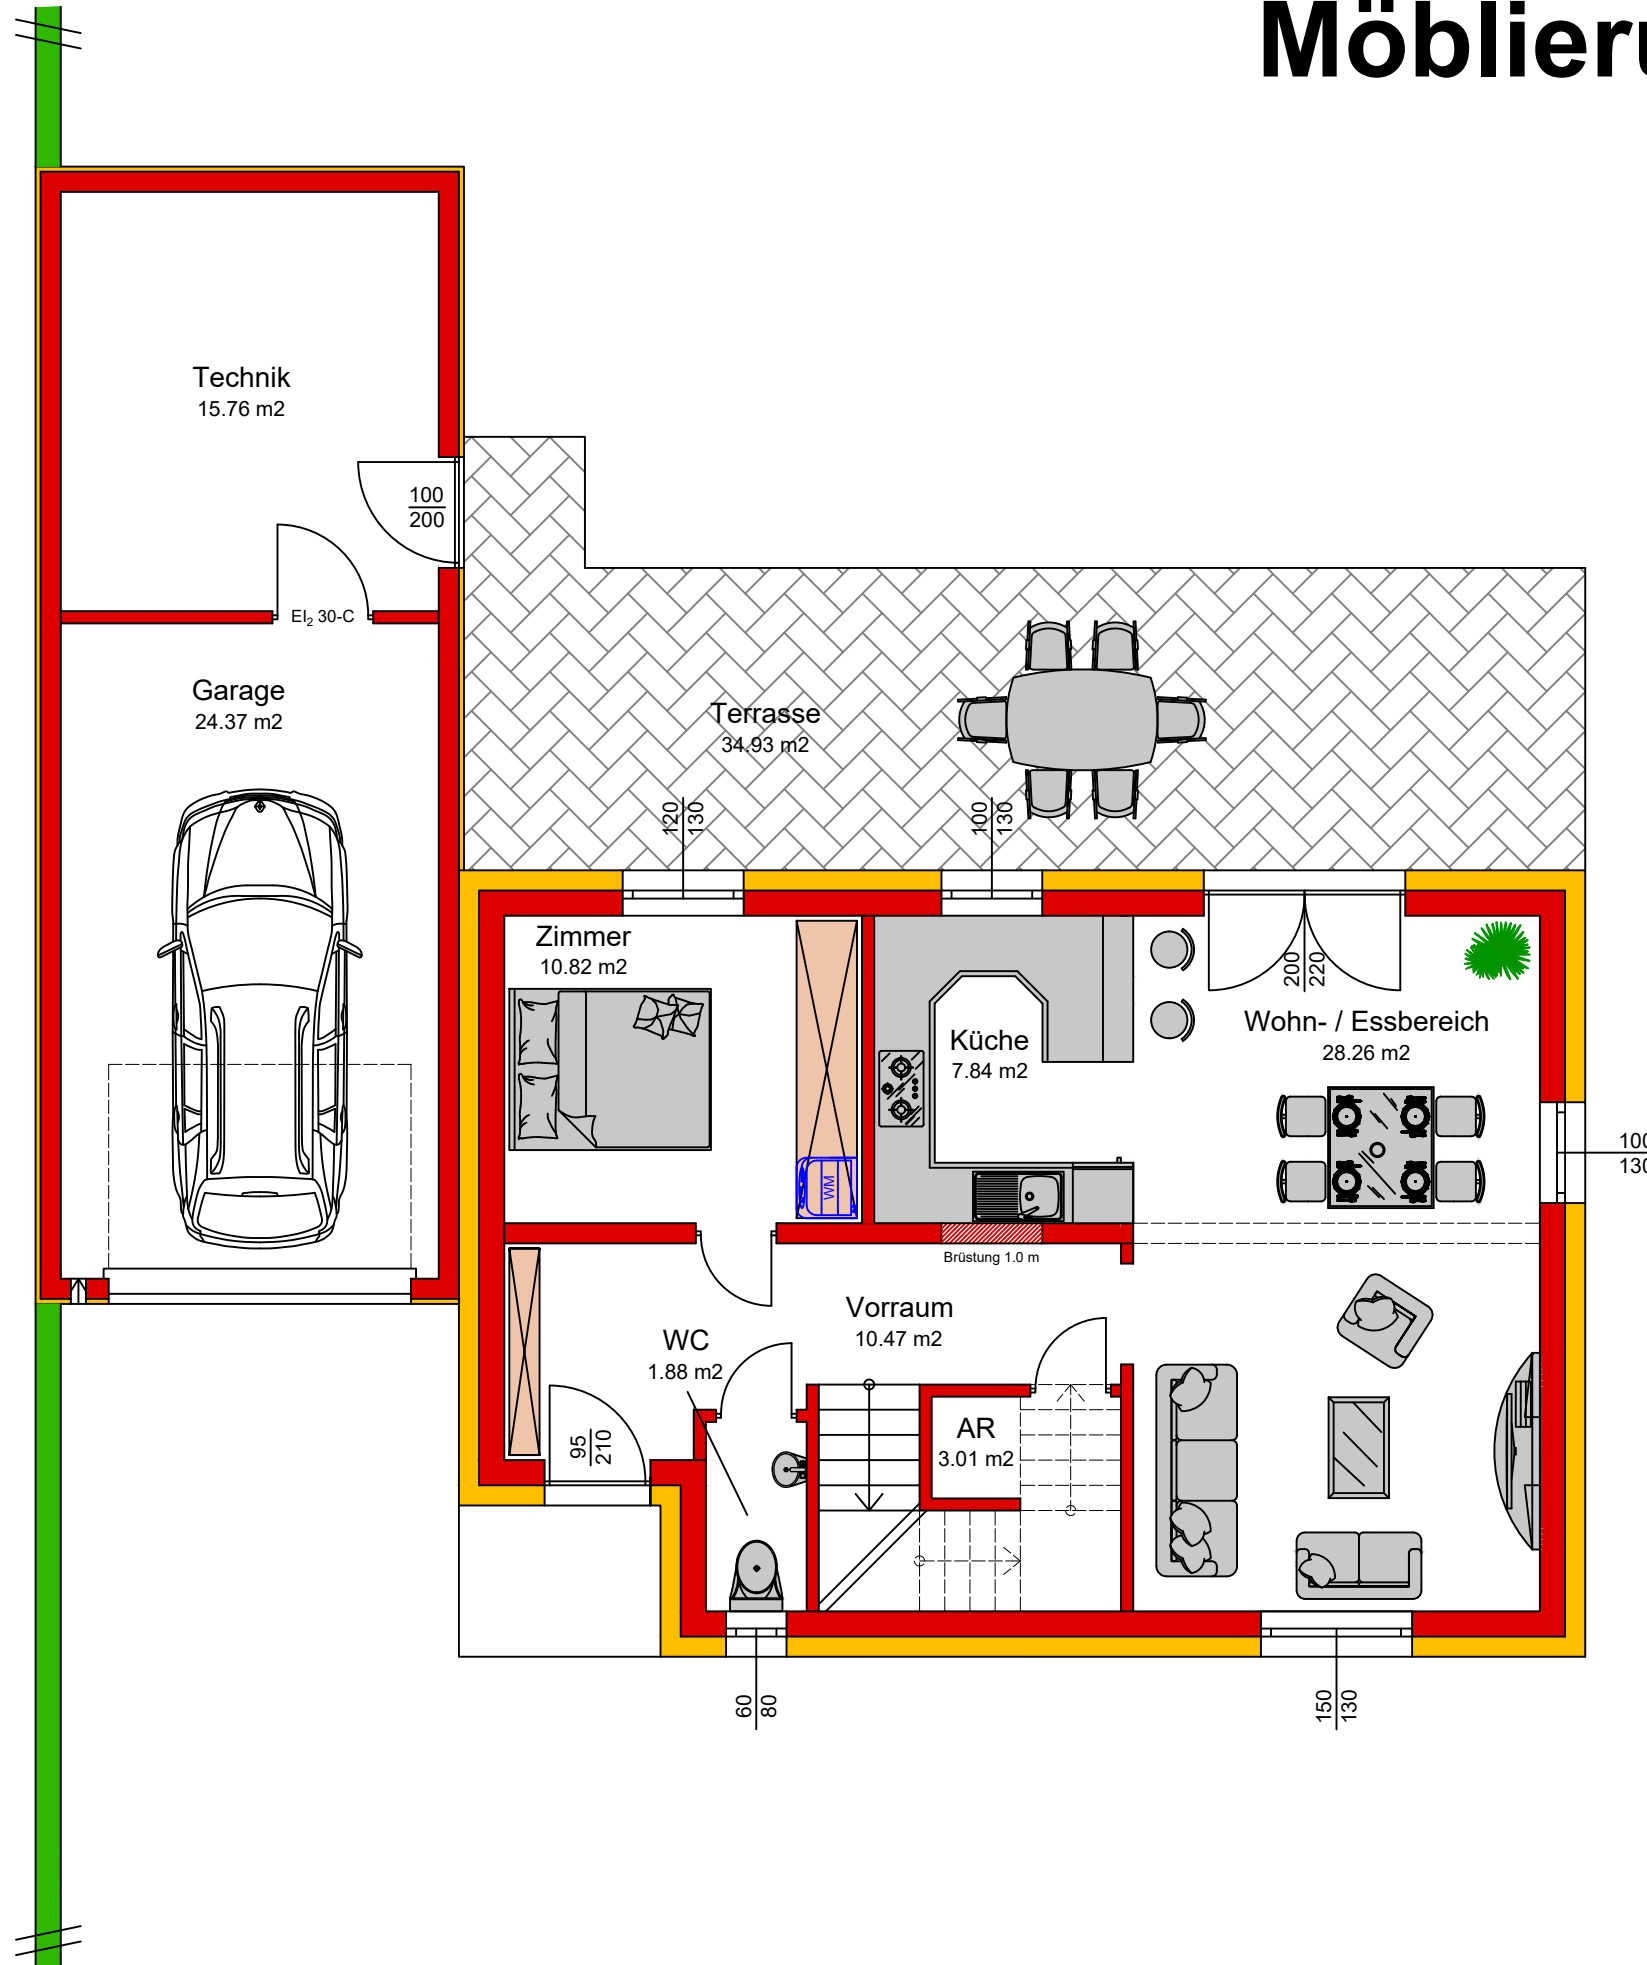

EG 62,28  
 DG 61,91  
 ΣWNFL 124,19 m<sup>2</sup>

Garage 24,37  
 Technik 15,76  
 ΣNFL 164,32 m<sup>2</sup>

**Erdgeschoss**

62,28 m<sup>2</sup>

M 1:75

Stand: 21.09.2020