


BVH "Am Steinried" - Gerersdorf: EFH - Haus 9

Möblierungsvorschlag

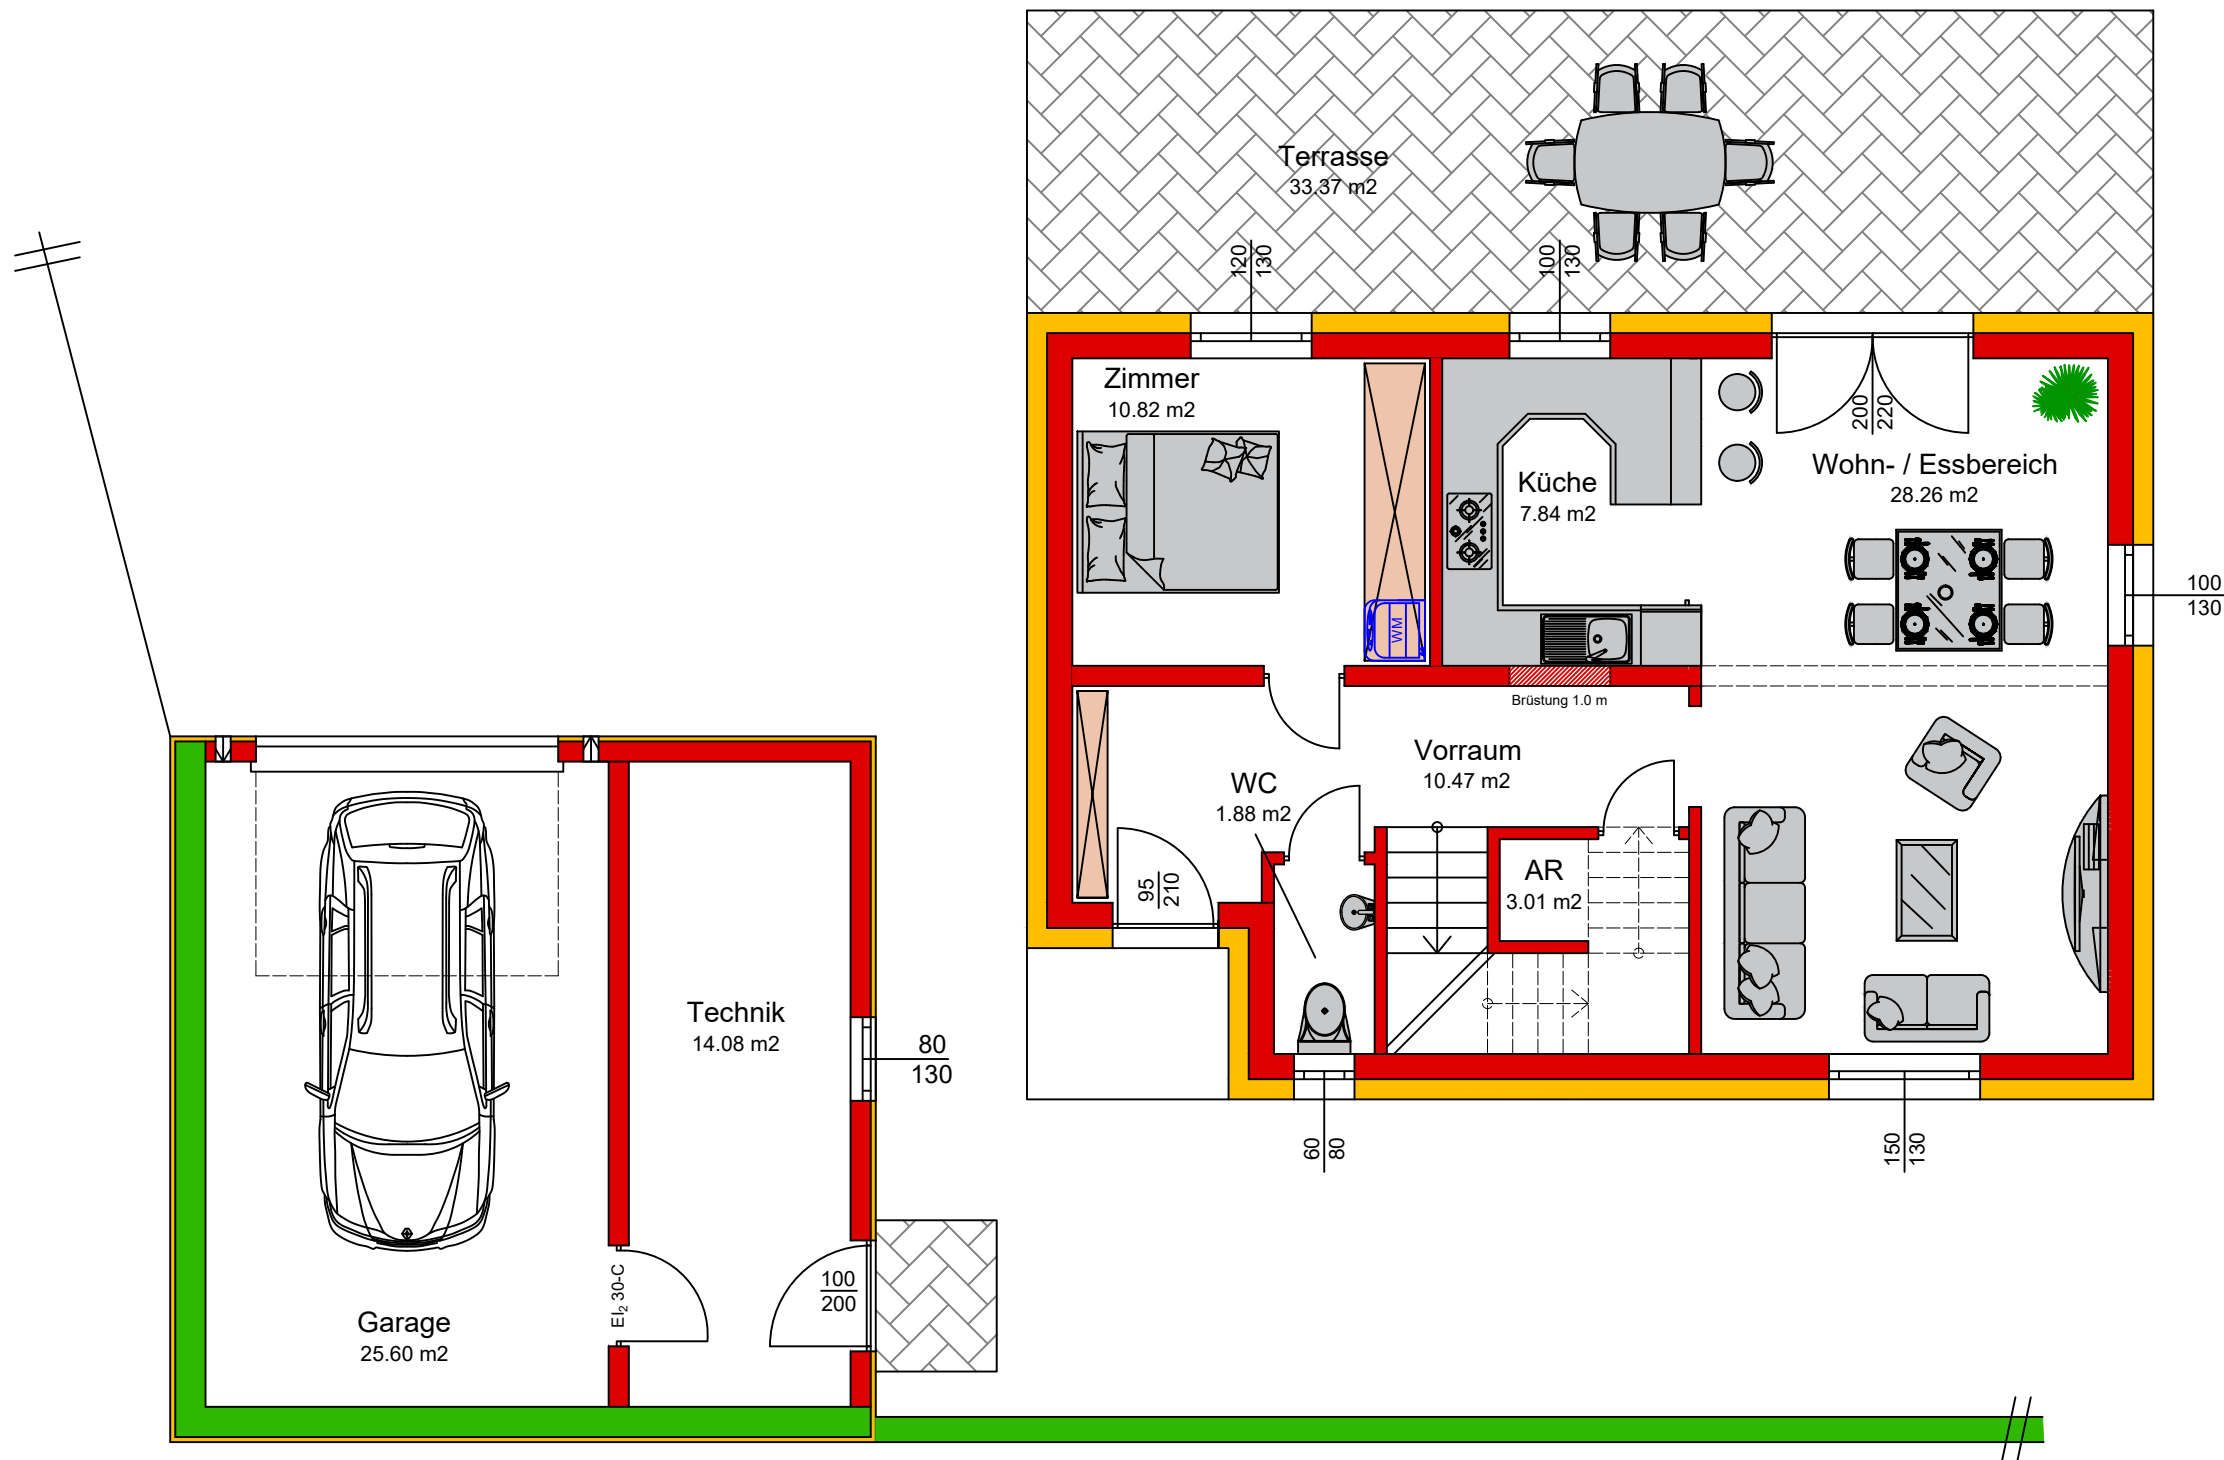

EG 62,28
 DG 61,91
 ΣWNFL 124,19 m²

Garage 25,60
 Technik 14,08
 ΣNFL 163,87 m²

Erdgeschoss

62,28 m²

M 1:75

Stand: 21.09.2020